


HAUS A03 / A05 / A07 / A09

EG jeweils ca. 43 M²

Wohnfläche gesamt ca. 124m²
 Terrasse: ca. 8m²
 Garten: ca. 29m²
 Grundstück: ca. 130 - 143m²

ÜBERSICHT: NICHT IM MASSTAB

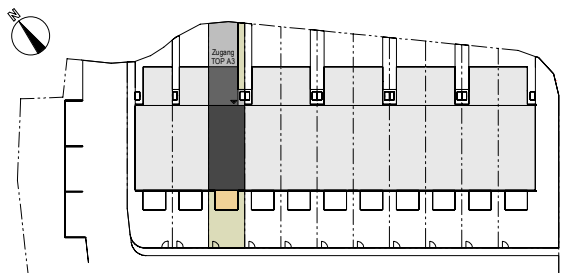

LEGENDE:

- RIGOL
- LICHTSCHACHT
- PLATTENBELAG
- BÖSCHUNG
- KIES
- ERDREICH
- GRÜNFLÄCHE

Vertrieb:
 Compact
 Wohnbau u. Revitalisierungs GmbH
 Humboldtstraße 41, 4020 Linz
 0732/ 66 72 91 - 0



Dargestellte Einrichtungsgegenstände und Möblierungen sind nicht im Kaufpreis enthalten. Flächenangaben sind gerundet und vorbehaltlich des endgültigen Nutzwertgutachtens. Aussenanlage wird noch angepasst. Satz und Druckfehler vorbehalten.


PLANSTAND: 17.08.2022

GRUNDRISS MASSTAB BEI A4: 1:100



HAUS A03 / A05 / A07 / A09

OG jeweils ca. 40 M²

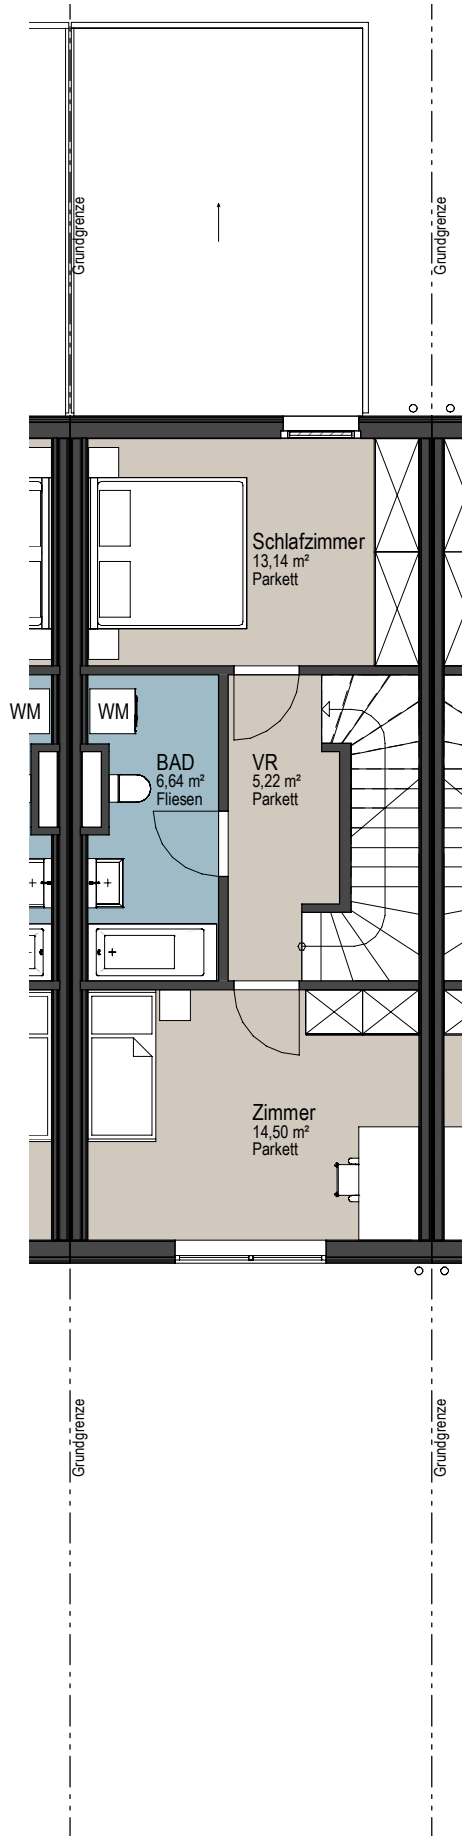

LEGENDE:

- RIGOL
- LICHTSCHACHT
- PLATTENBELAG
- BÖSCHUNG
- KIES
- ERDREICH
- GRÜNFLÄCHE


Vertrieb:
Compact
Wohnbau u. Revitalisierungs GmbH
Humboldtstraße 41, 4020 Linz
0732/ 66 72 91 - 0





HAUS A03 / A05 / A07 / A09

DG jeweils ca. 41 M²

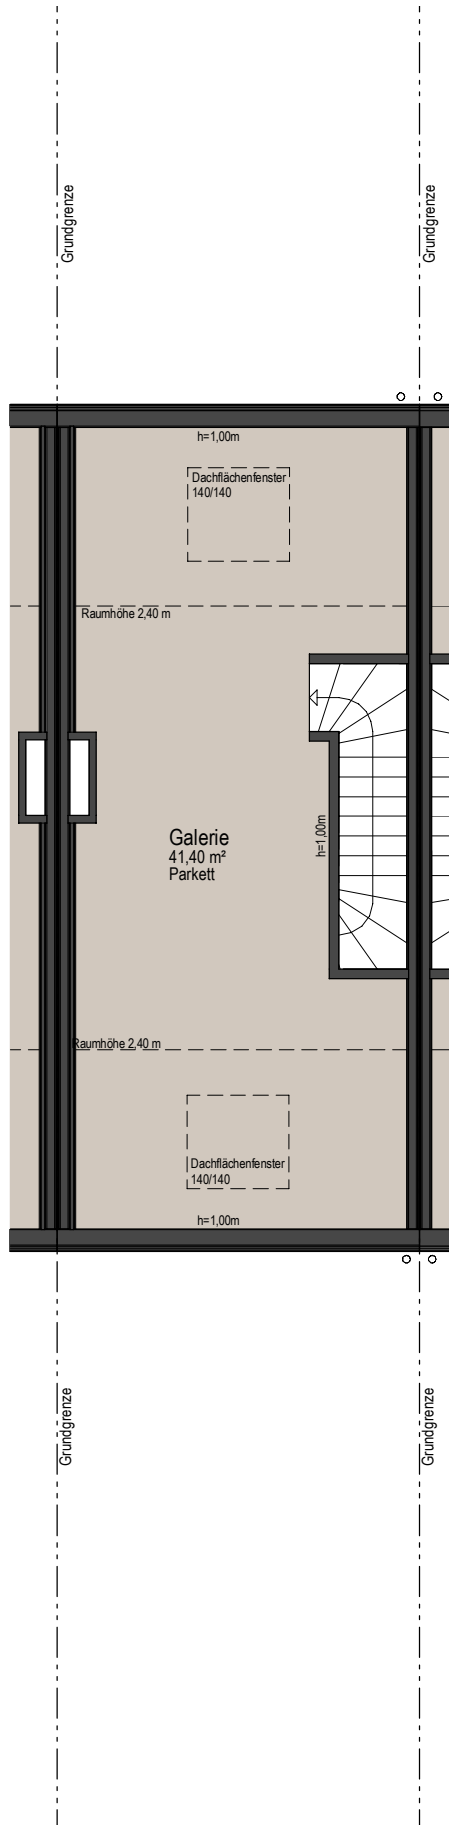

LEGENDE:

- RIGOL
- LICHTSCHACHT
- PLATTENBELAG
- BÖSCHUNG
- KIES
- ERDREICH
- GRÜNFLÄCHE

Vertrieb:
Compact
Wohnbau u. Revitalisierungs GmbH
Humboldtstraße 41, 4020 Linz
0732/ 66 72 91 - 0

