





# HAUS C08

EG ca.43 M<sup>2</sup>

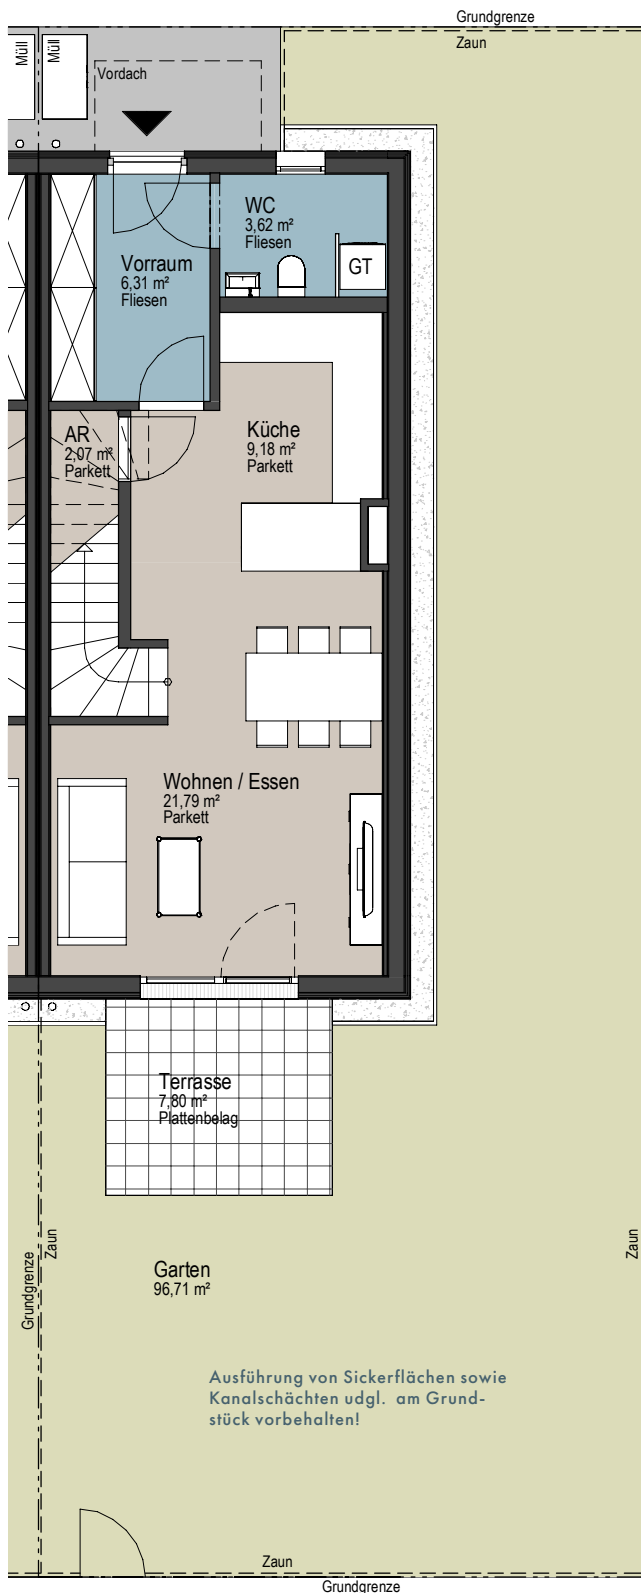

Wohnfläche gesamt ca. 124m<sup>2</sup>  
 Terrasse: ca. 8m<sup>2</sup>  
 Garten: ca. 97m<sup>2</sup>  
 Grundstück: ca. 165m<sup>2</sup>

ÜBERSICHT: NICHT IM MASSTAB

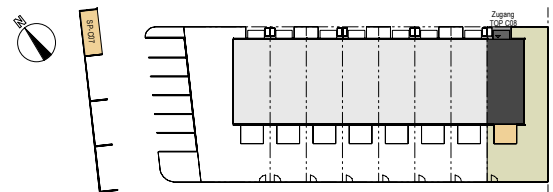

## LEGENDE:

- RIGOL
- LICHTSCHACHT
- PLATTENBELAG
- BÖSCHUNG
- KIES
- ERDREICH
- GRÜNFLÄCHE


Vertrieb:  
 Compact  
 Wohnbau u. Revitalisierungs GmbH  
 Humboldtstraße 41, 4020 Linz  
 0732/ 66 72 91 - 0





# HAUS C08

OG ca.40 M<sup>2</sup>

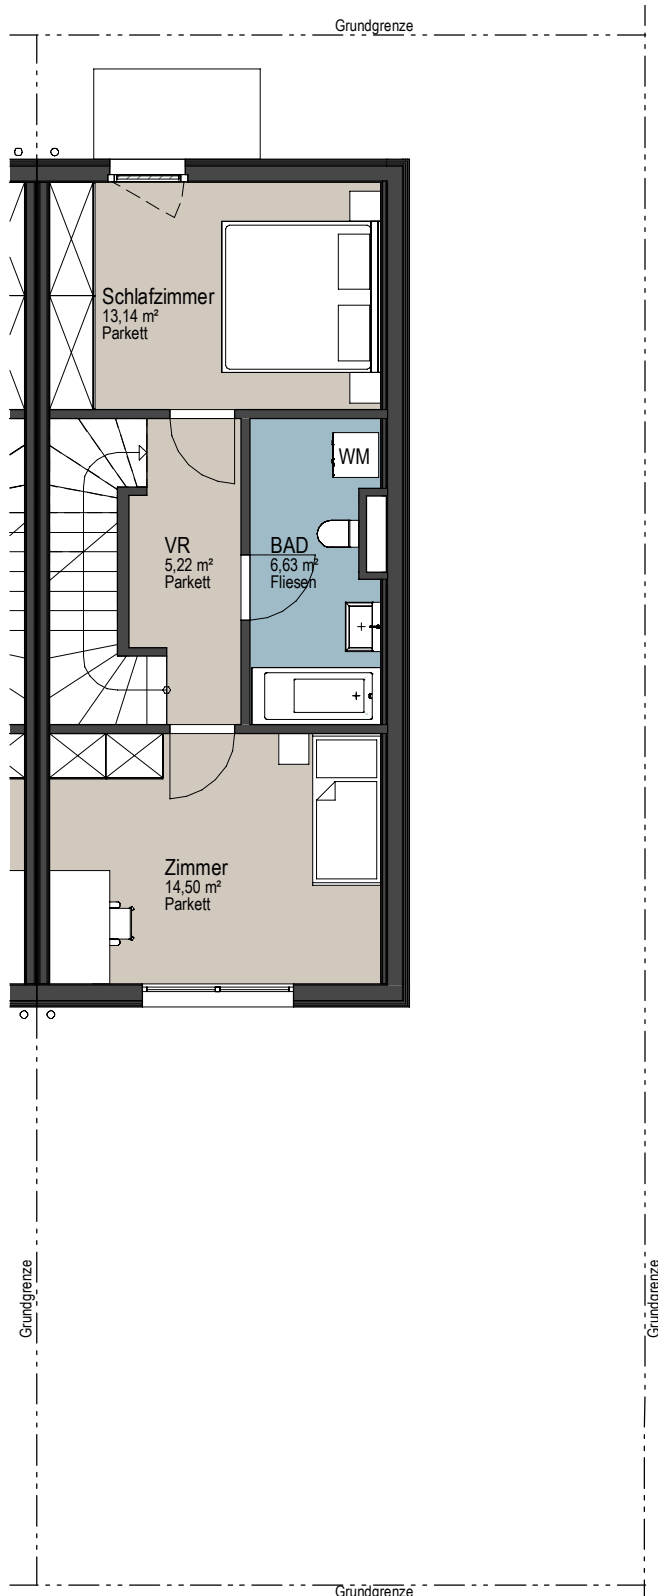

## LEGENDE:

- RIGOL
- LICHTSCHACHT
- PLATTENBELAG
- BÖSCHUNG
- KIES
- ERDREICH
- GRÜNFLÄCHE

Vertrieb:  
Compact  
Wohnbau u. Revitalisierungs GmbH  
Humboldtstraße 41, 4020 Linz  
0732/ 66 72 91 - 0



Dargestellte Einrichtungsgegenstände und Möblierungen sind nicht im Kaufpreis enthalten. Flächenangaben sind gerundet und vorbehaltlich des endgültigen Nutzwertgutachtens. Aussenanlage wird noch angepasst. Satz und Druckfehler vorbehalten.


PLANSTAND: 17.08.2022

GRUNDRISS MASSTAB BEI A4: 1:100







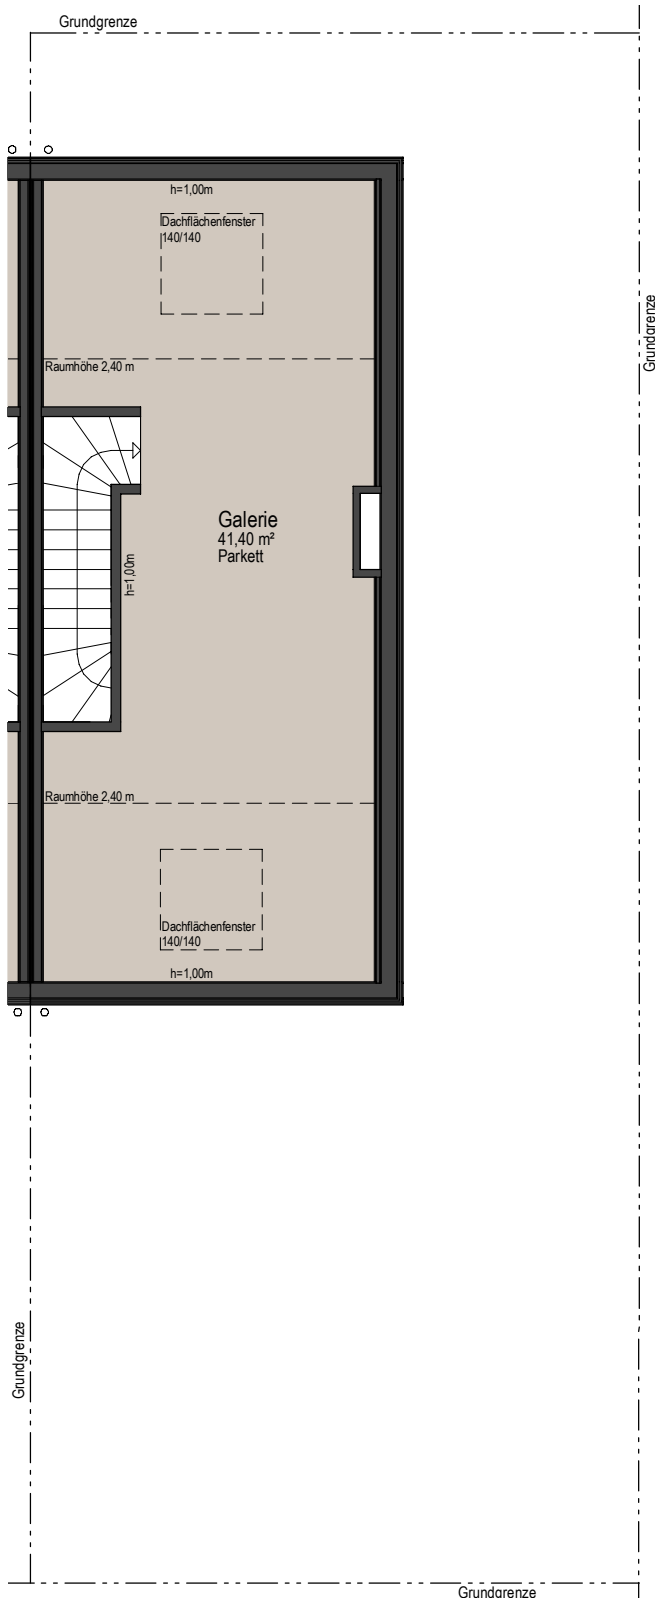


# HAUS C08

DG ca. 41 M<sup>2</sup>

  

## LEGENDE:

-  RIGOL
-  LICHTSCHACHT
-  PLATTENBELAG
-  BÖSCHUNG
-  KIES
-  ERDREICH
-  GRÜNFLÄCHE

Vertrieb:  
 Compact  
 Wohnbau u. Revitalisierungs GmbH  
 Humboldtstraße 41, 4020 Linz  
 0732/ 66 72 91 - 0

