


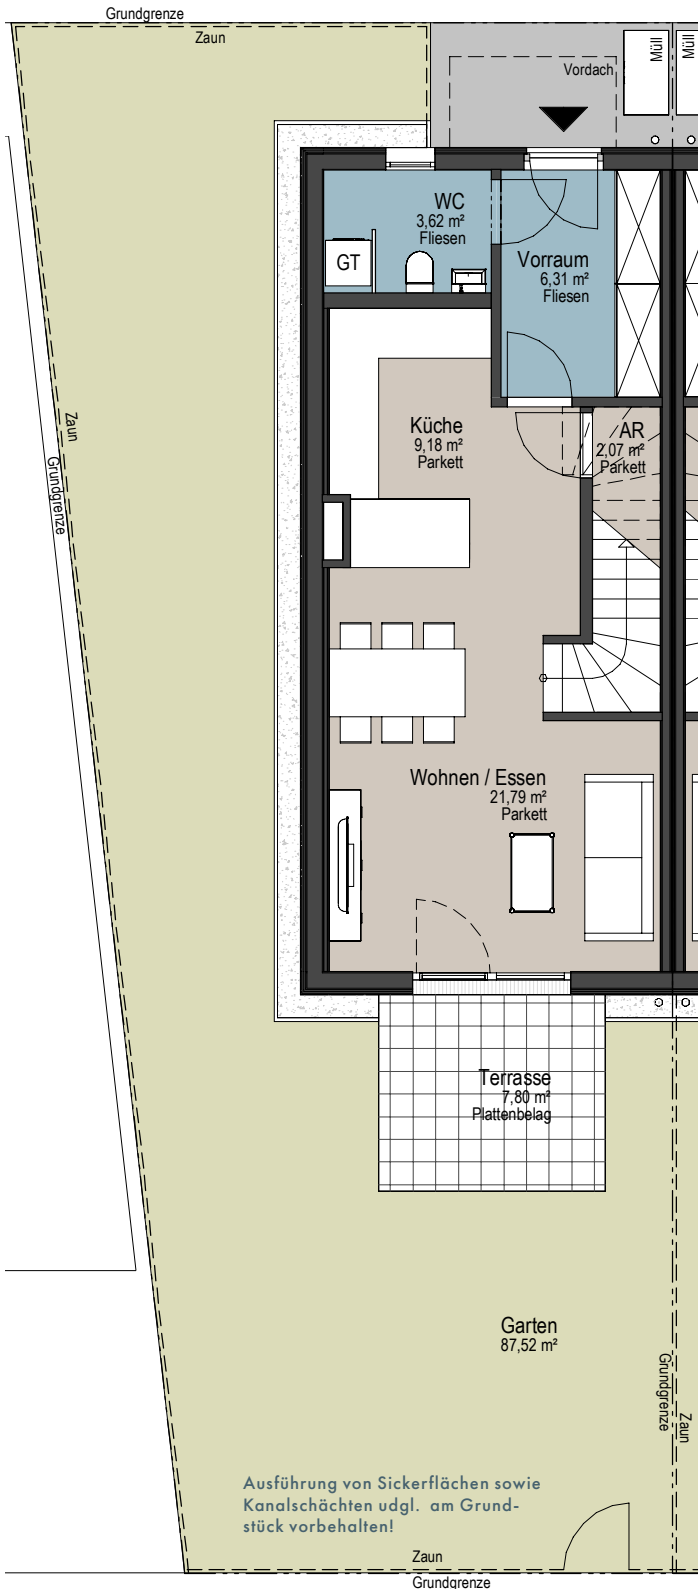


HAUS D01

EG ca.43 M²

Wohnfläche gesamt ca. 124m²
 Terrasse: ca. 8m²
 Garten: ca. 88m²
 Grundstück: ca. 156m²



ÜBERSICHT: NICHT IM MASSTAB

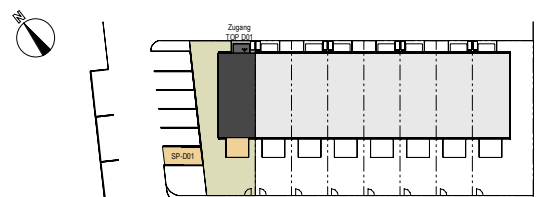

LEGENDE:

- RIGOL
- LICHTSCHACHT
- PLATTENBELAG
- BÖSCHUNG
- KIES
- ERDREICH
- GRÜNFLÄCHE


Vertrieb:
 Compact
 Wohnbau u. Revitalisierungs GmbH
 Humboldtstraße 41, 4020 Linz
 0732/ 66 72 91 - 0





HAUS D01

OG ca.40 M²

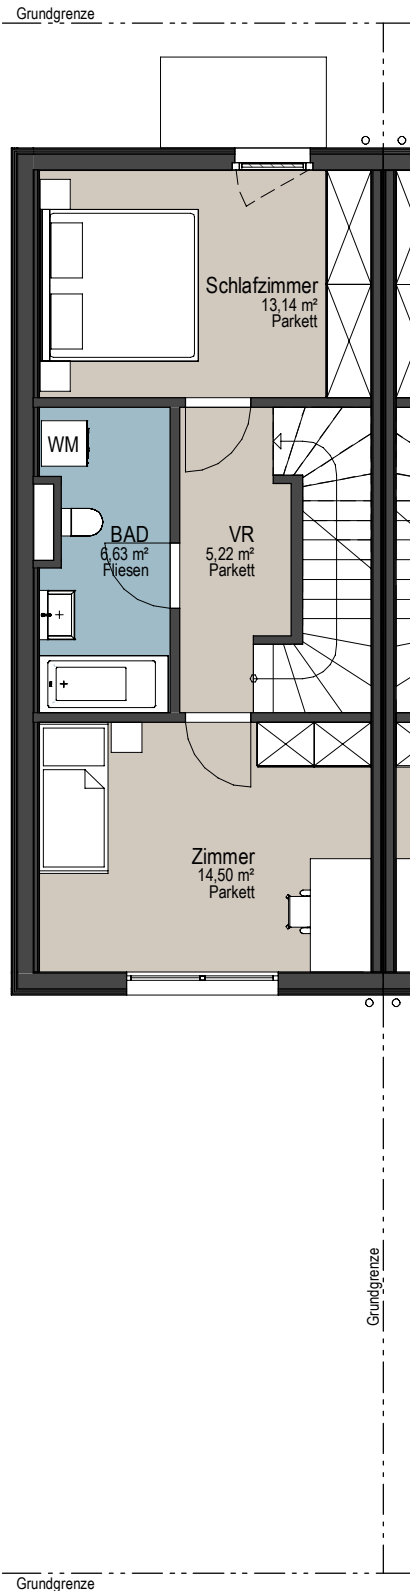

LEGENDE:

- RIGOL
- LICHTSCHACHT
- PLATTENBELAG
- BÖSCHUNG
- KIES
- ERDREICH
- GRÜNFLÄCHE


Vertrieb:
Compact
Wohnbau u. Revitalisierungs GmbH
Humboldtstraße 41, 4020 Linz
0732/ 66 72 91 - 0





HAUS D01

DG ca. 41 M²

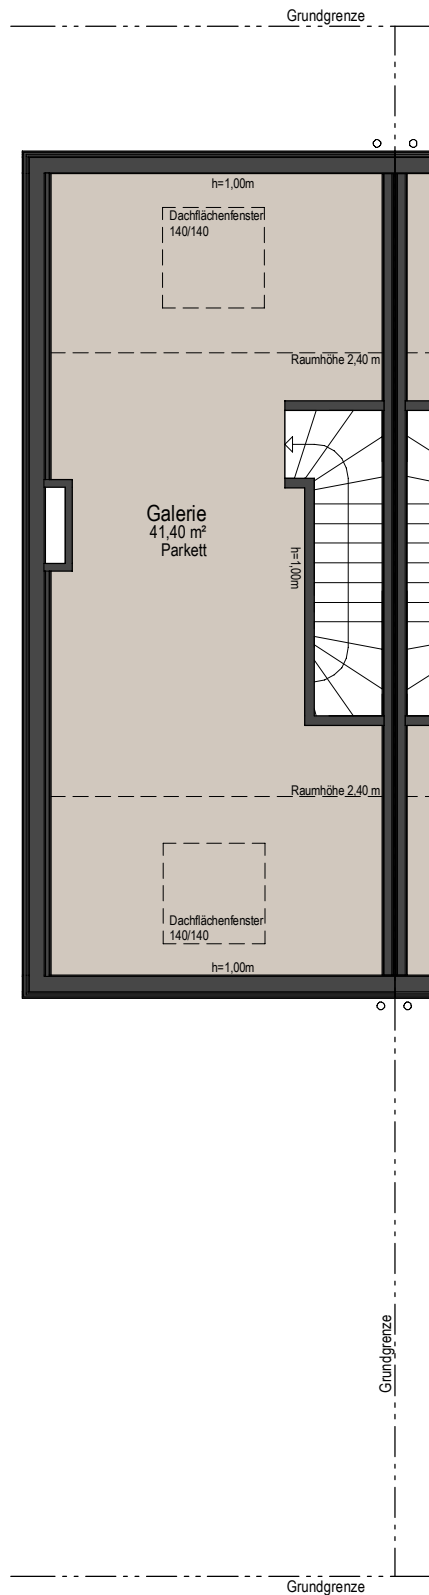

LEGENDE:

- RIGOL
- LICHTSCHACHT
- PLATTENBELAG
- BÖSCHUNG
- KIES
- ERDREICH
- GRÜNFLÄCHE

Vertrieb:
 Compact
 Wohnbau u. Revitalisierungs GmbH
 Humboldtstraße 41, 4020 Linz
 0732/ 66 72 91 - 0

